

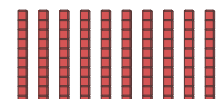
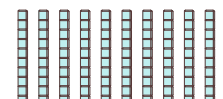




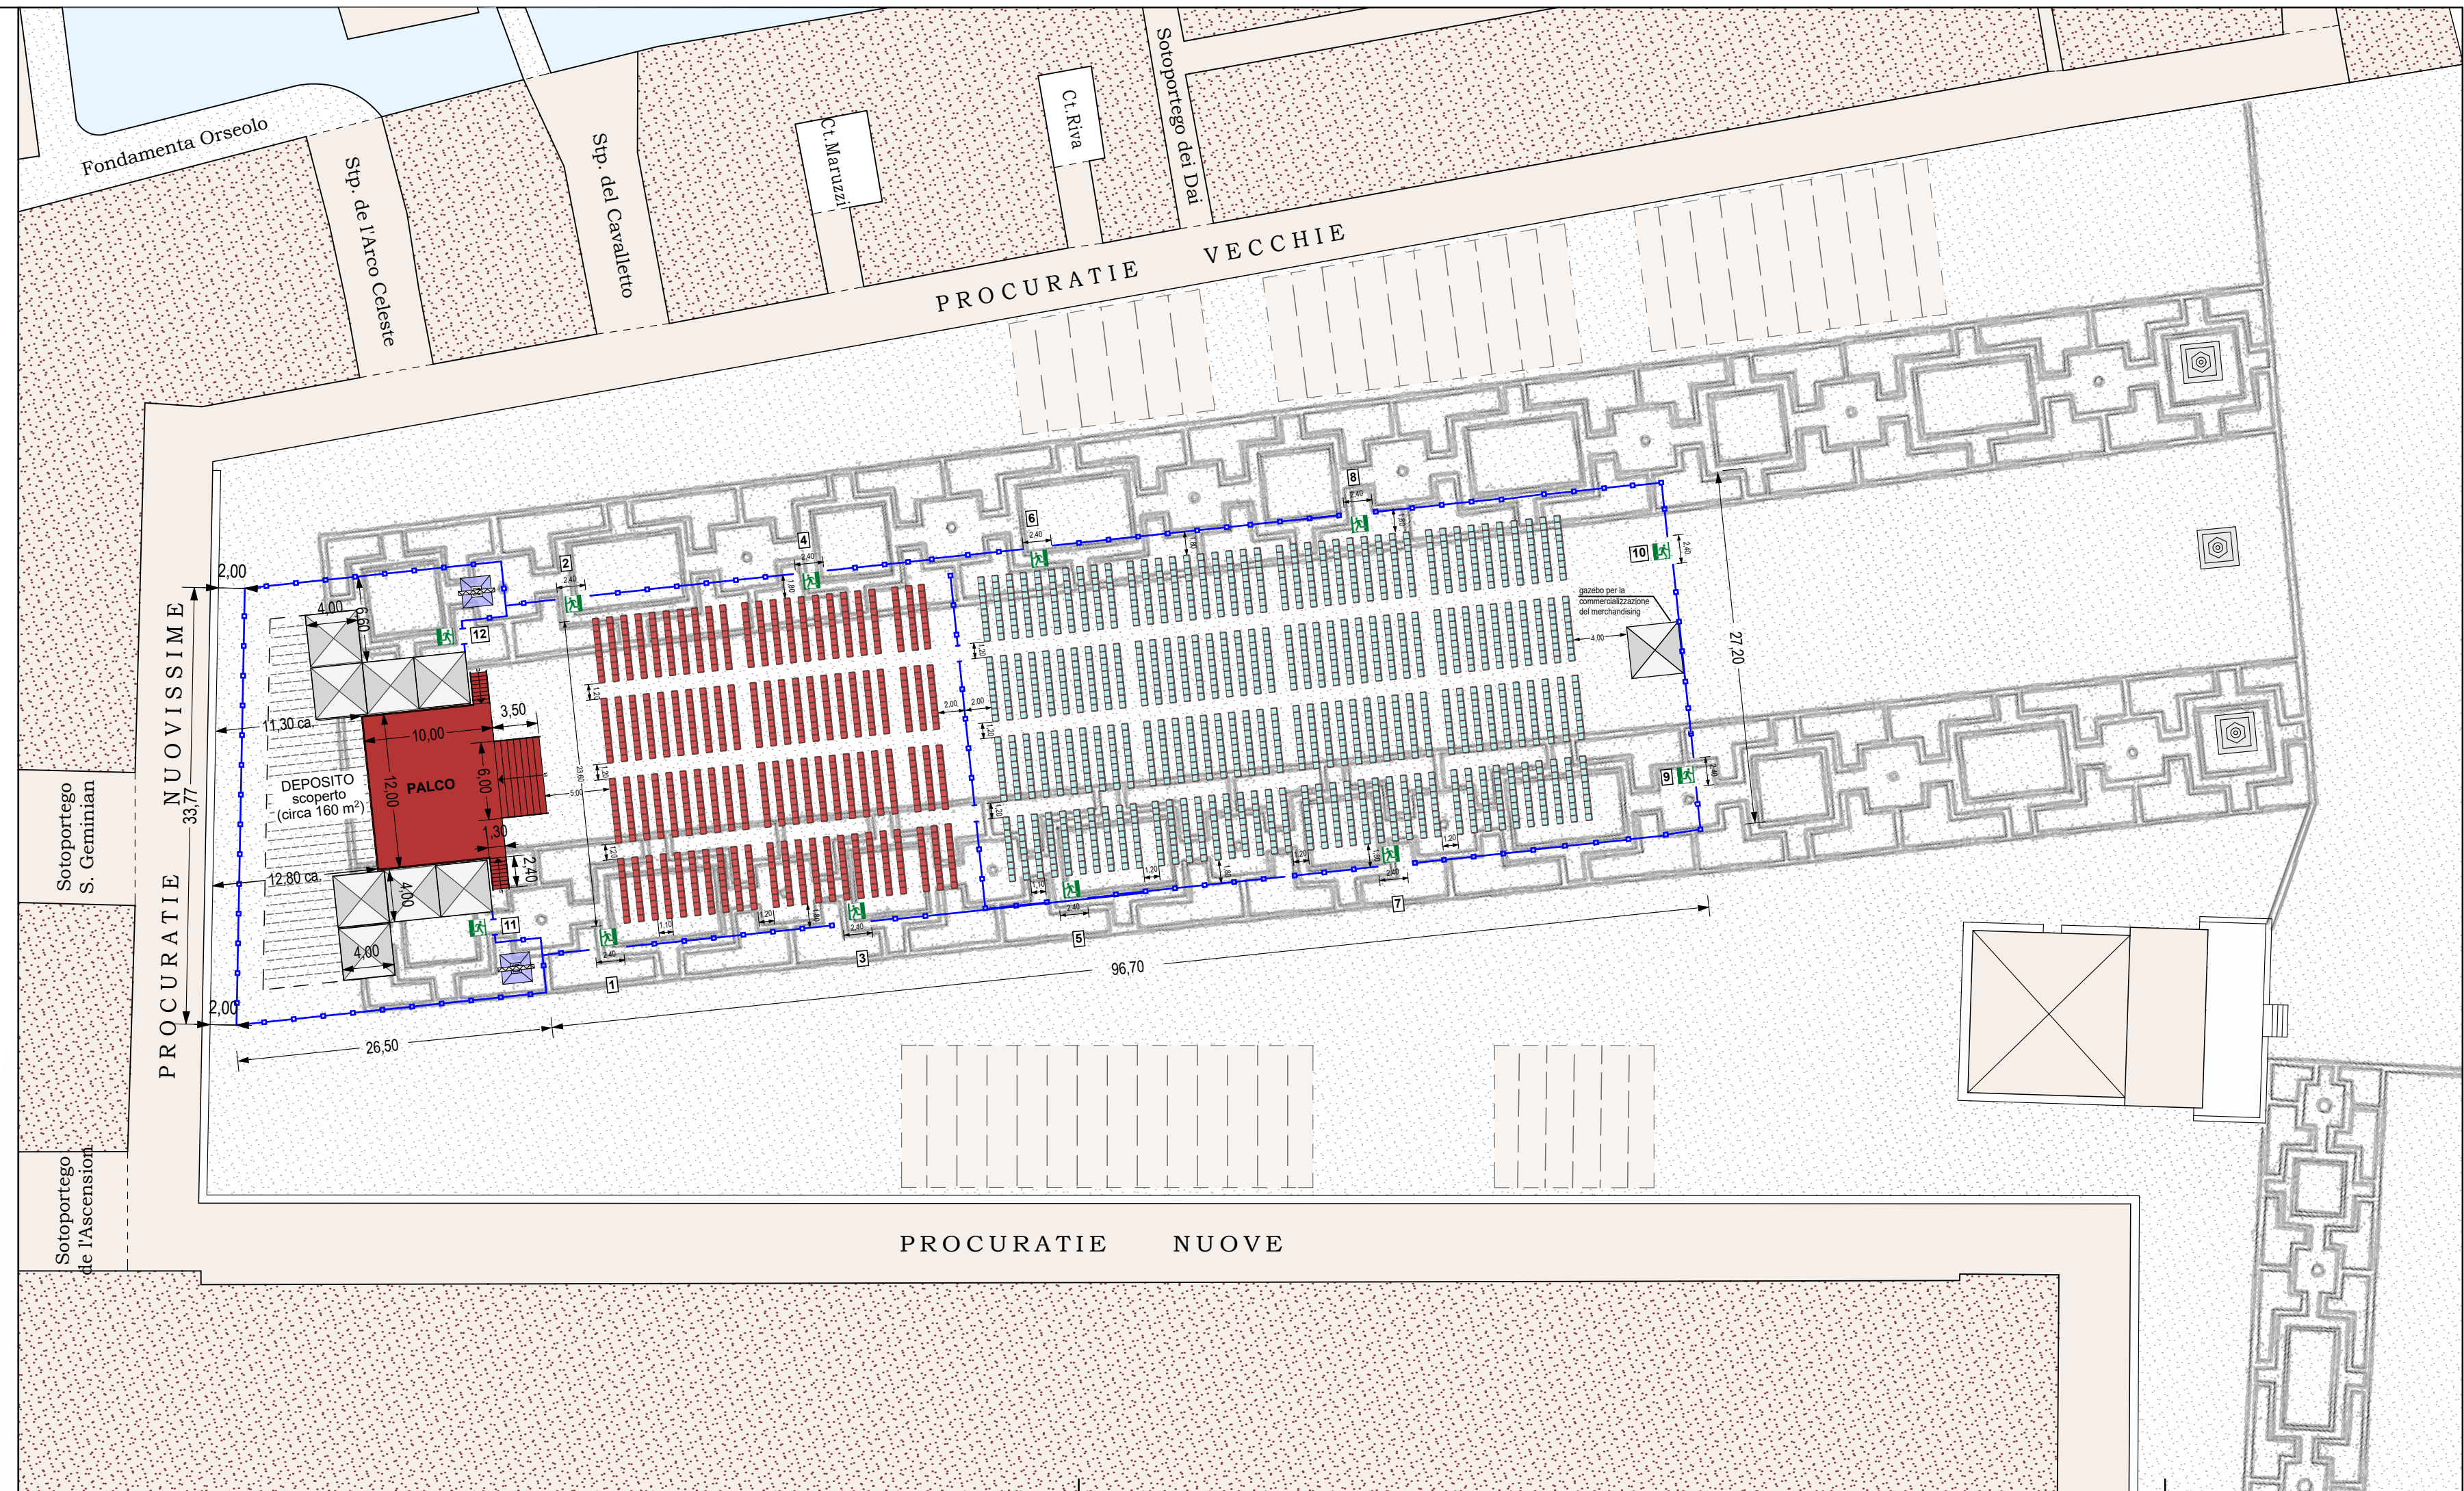


LEGENDA

-  area plateatici esercizi commerciali
-  area palco (m 12 x 10)
-  posti riservati ai laureandi (settore da 100 posti)
-  posti riservati agli ospiti (settore da 100 posti)
-  transenne delimitazione area
-  uscita di sicurezza
-  gazebo usi vari (m 4 x 4)
-  torre smartmast



	<p><i>Walter Veronese</i> architetto</p>	<p>il Giorno della Laurea</p>	 <p>Università Ca' Foscari Venezia</p>
<p>Studio di Archi tettura</p>	<p>tav. 2</p> <p>scala 1:400</p> <p>data luglio 2024</p> <p>prot.</p>	<p>denominazione CERIMONIA DI CONFERIMENTO DEI DIPLOMI DI LAUREA IN PIAZZA SAN MARCO - VENEZIA</p> <p>PLANIMETRIA INSERIMENTO 2520 POSTI</p>	<p>il progettista  ORDINE ARCHITETTI VENEZIA N° 941 architetto WALTER VERONESE</p> <p>il direttore lavori</p> <p>il disegnatore revisione data</p> <p></p>
<p>prodotto da</p> <p>FONDAZIONE UNIVERSITÀ CA' FOSCARI Dorsoduro, 3859/A - Venezia</p>		<p>Via F. Parri, 11 - 30126 Venezia P.I. 01477480279 Tel.-Fax 041770474 archwalterveronese@katamail.com PEC walter.veronese@archiworldpec.it</p>	