

LEGENDA

area plateatici esercizi commerciali

area palco (m 12 x 10)

posti riservati ai laureandi
(settore da 100 posti)


posti riservati agli ospiti
(settore da 100 posti)

transenne delimitazione area

uscita di sicurezza

gazebo usi vari (m 4 x 4)

torre smartmast

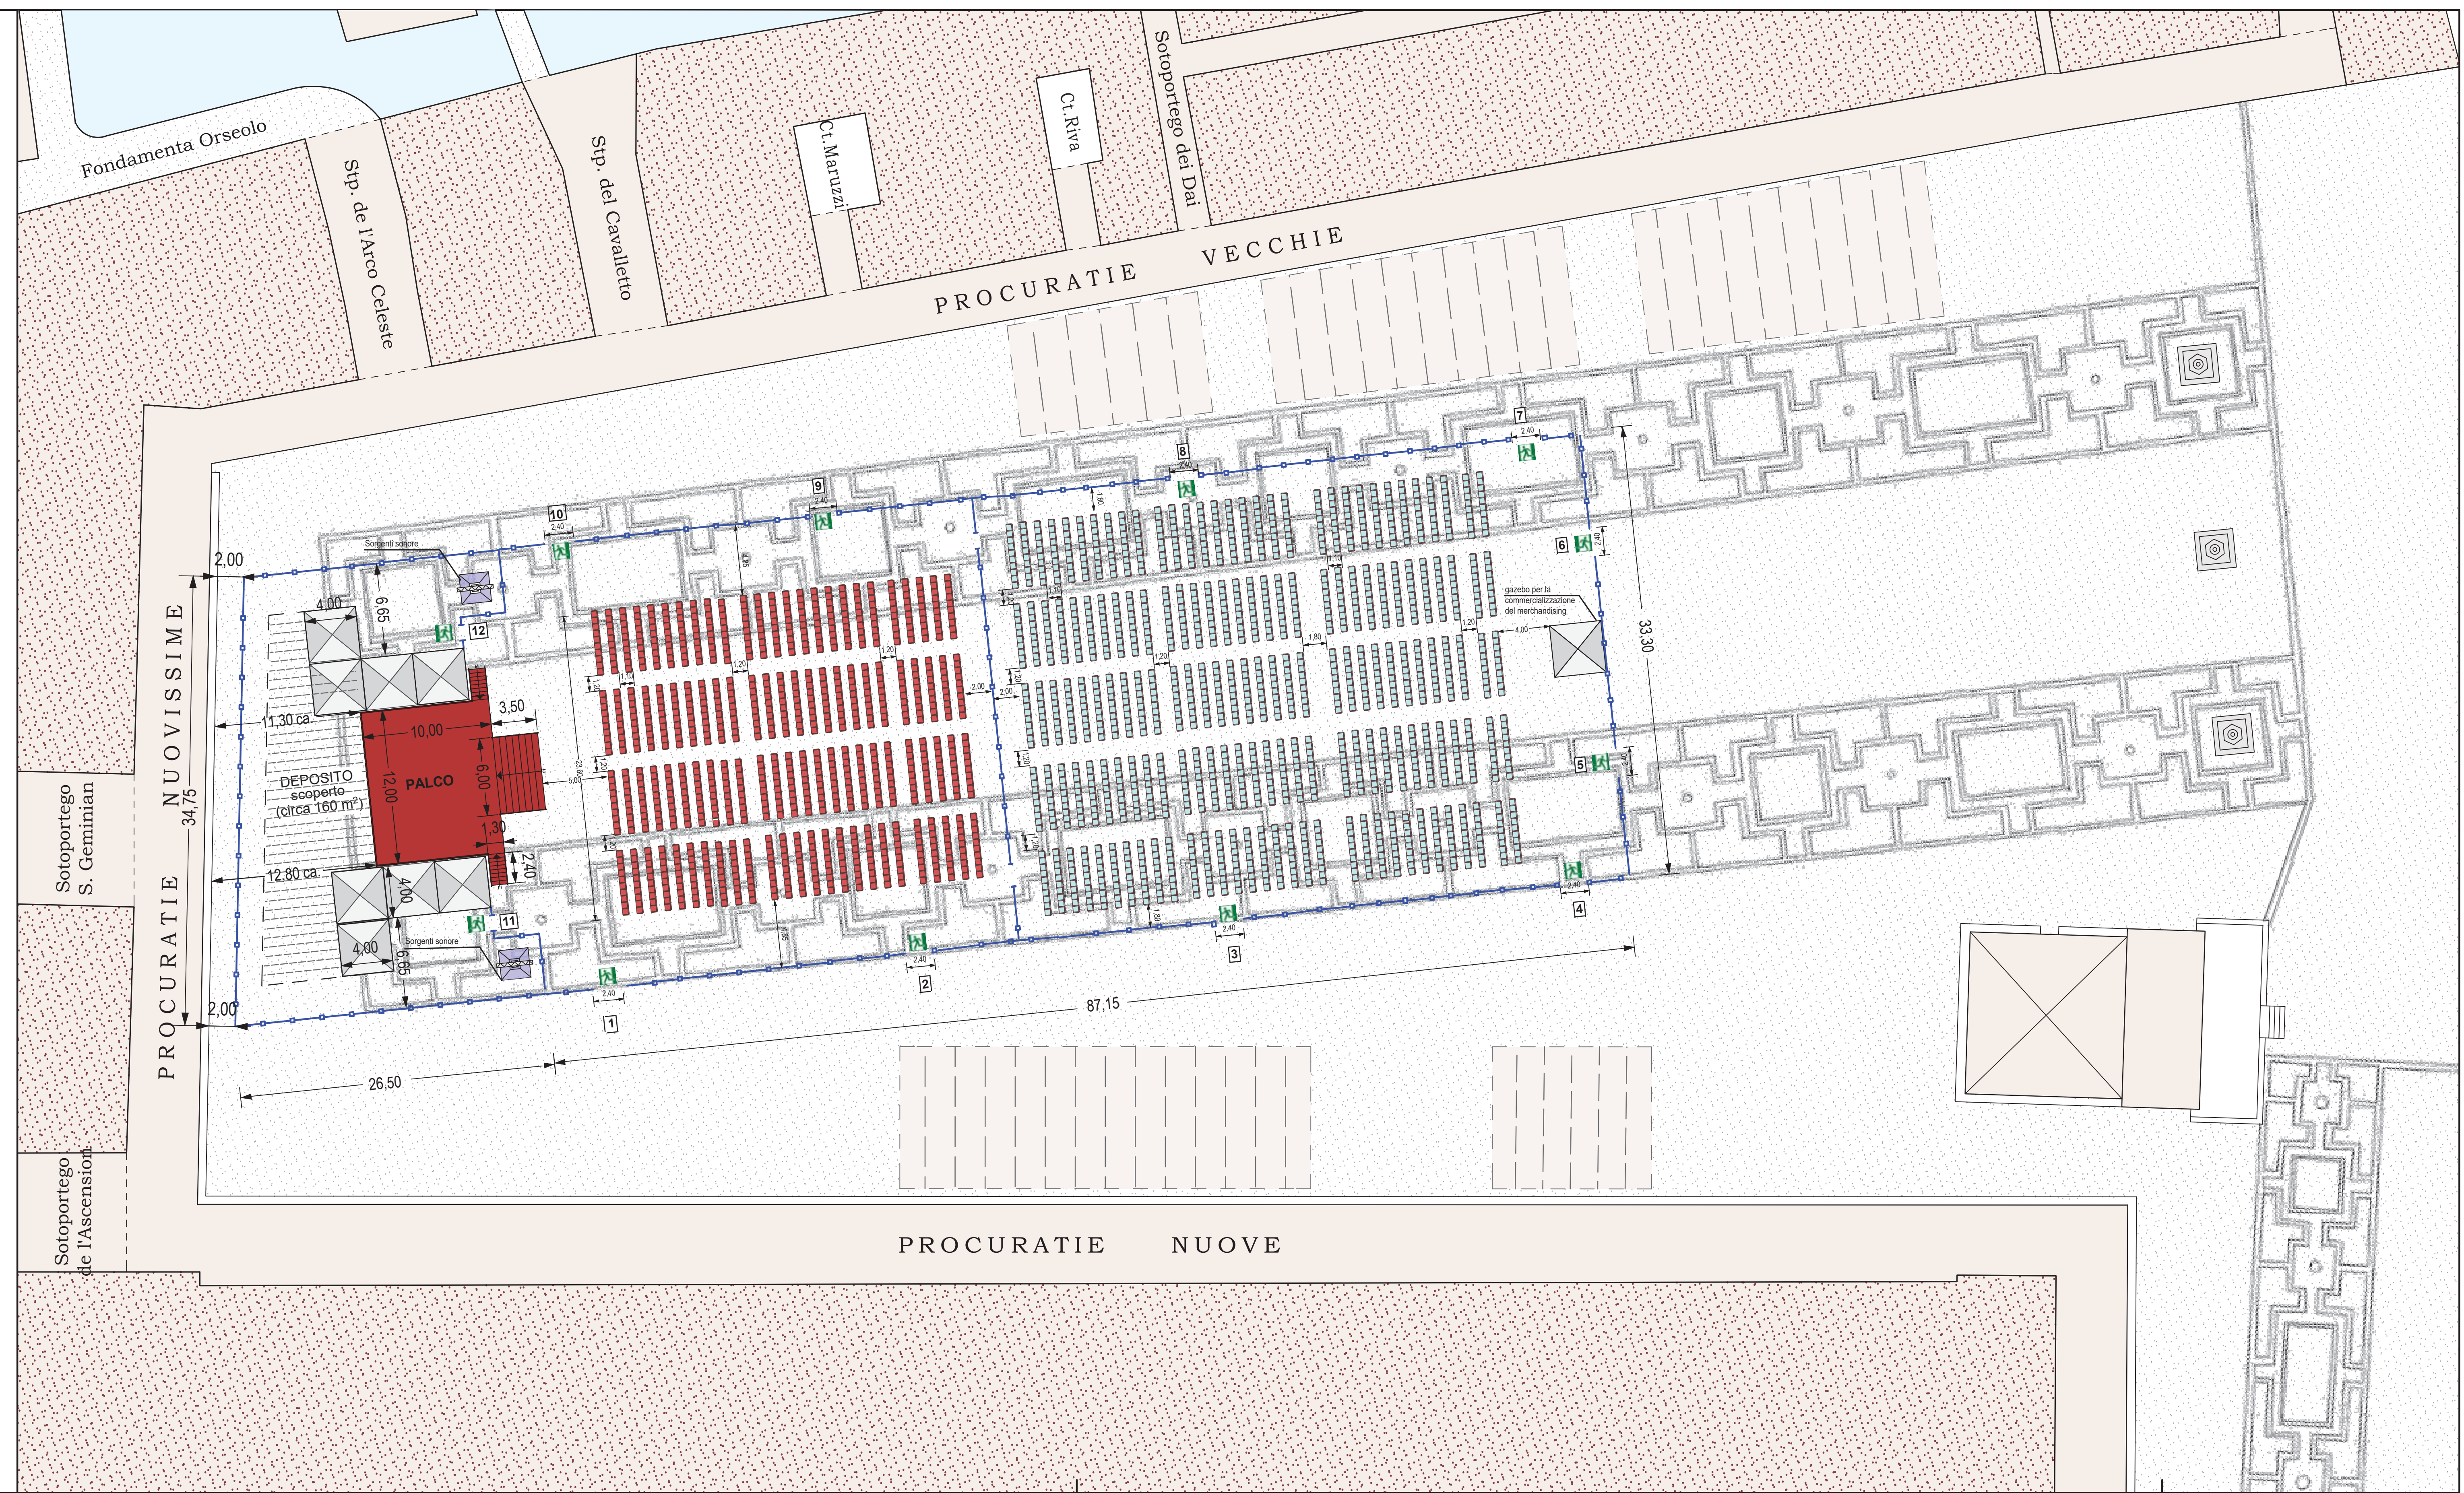

il Giorno della Laurea



ORDINE ARCHITETTI!
VENEZIA
N° 941
architetto
WALTER
VERONESE

il direttore lavori

il disegnatore	
----------------	--

revisio

	data
--	------

PLANIMETRIA INSERIMENTO
E ALLESTIMENTO 2600 POSTI

ditta
FONDAZIONE UNIVERSITÀ CA' FOSCARI
Dorsoduro, 3859/A - Venezia

Via F. Parri, 11 - 30126 Venezia P.I. 01477480279 Tel.-Fax 041770474 archwalterveronese@katamail.com PEC walter.veronese@archiworldpec.it

Studio
di
Archi-
tettura